


KELETI HOMLOKZAT

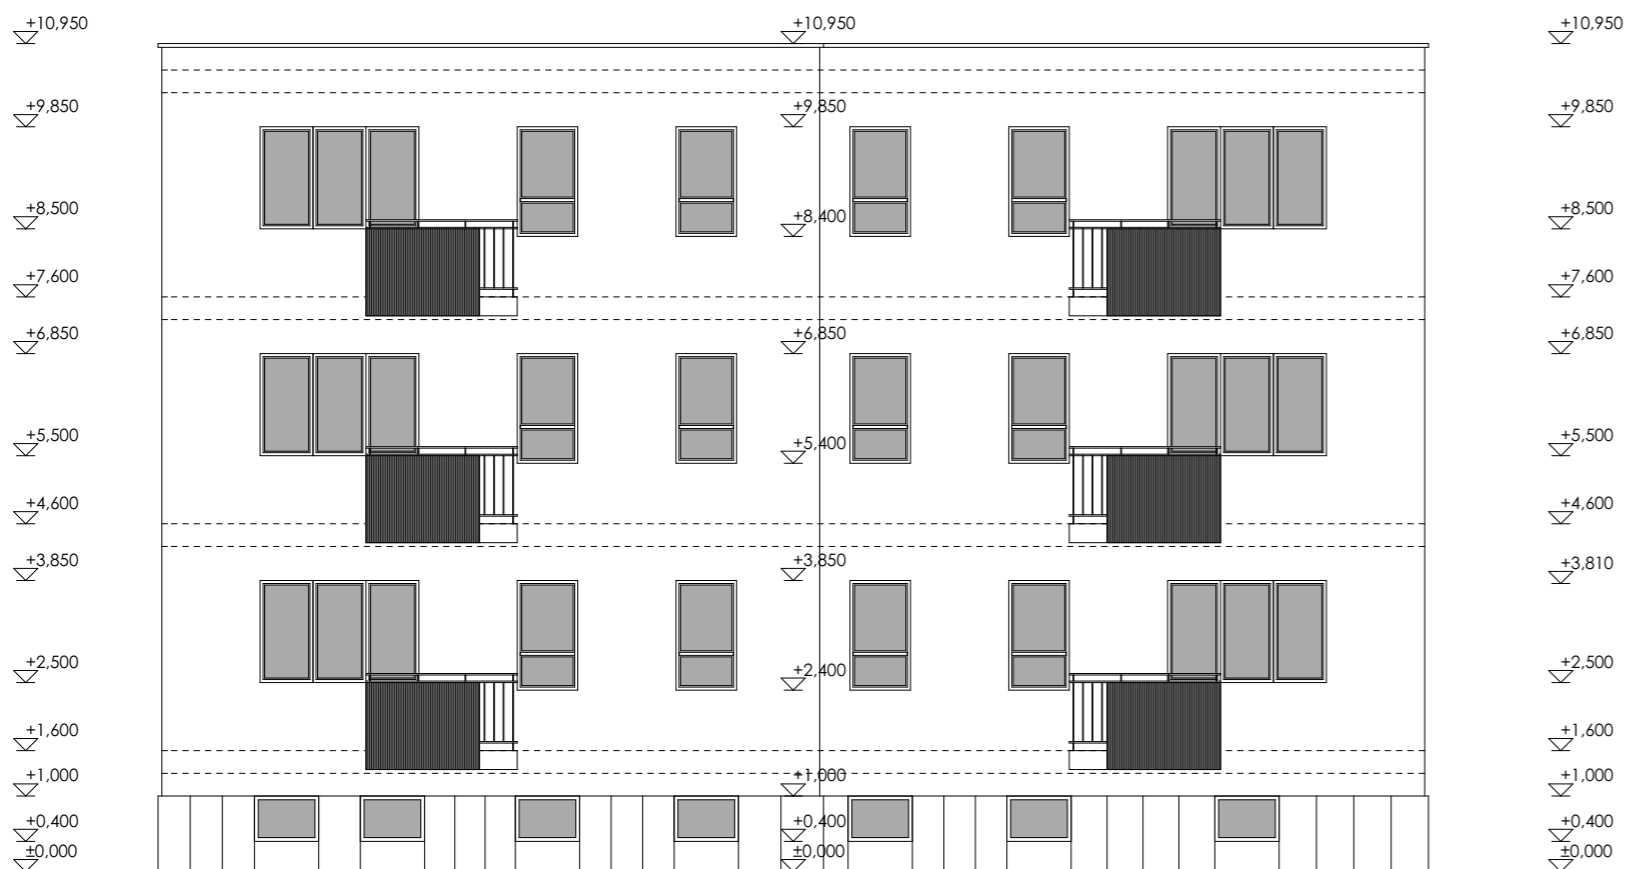

NYUGATI HOMLOKZAT

GENERAL TERVEZŐ: <b>CI'STUDIO'90</b> ÉPÍTÉSZTERVEZŐ KFT.	
MEGBÍZÓ: <b>SZABOLCS-SZATMÁR-BEREG MEGYEI KÓRHÁZAK ÉS EGYETEMI OKTATÓKÓRHÁZ</b> 4400 NYÍREGYHÁZA, SZENT ISTVÁN U.68.	
MUNKA MEGNEVEZÉSE: <b>SZOLGÁLATI LAKÁS, ÉS NŐVÉRSZÁLLÓ 'A' ÉPÜLET FELÚJÍTÁSA</b> 4900 FEHÉRGYARMAT, KOSSUTH TÉR 47. HRSZ.:B04/2	
ÜGYVEZETŐ IGAZGATÓ: Tenkely Szabolcs	FELELŐS TERVEZŐ(K): Tenkely Szabolcs É-15-0347
ÉPÍTÉSZ MUNKATÁRSÁK: Kótai Norbert      Gulán István Tomku Gergely	
TARTÓSZERKEZET:	
ÉPÜLETGÉPÉSZET:	
ÉPÜLETVILLAMOSSÁG:	
KÖRNYEZETVÉDELEM:	
ÚT-KÖZL. TECHNIKA, KÜLSŐ KÖZMŰ:	
TŰZVÉDELEM:	
Jelen tervdokumentáció és valamennyi melléklete a szerzői jogról szóló 1999. évi LXXVI. törvény X. fejezet 67. § - 71. §-ai hatálya alá tartozik, ennek figyelembevételével a tervdokumentáció egészének vagy bármely részének felhasználása a tervező(k) előzetes hozzájárulása nélkül tilos!	
Helyszíni méretellenőrzés szükséges! Kapcsolódó szakági tervekkel együtt kezelendő! Problémákat a kivitelezés előtt a tervezővel egyeztetni kell! A vb. szerkezetekben lévő utólagos áttörések csak a statikai tervek szerint kivitelezhetőek! Az álmennyezet alsó síkja a kész padlótól értendő! A szerkezetépítéskor a hálózat nyomvonalának egyeztetése javasolt. A liftaknak függőleges eltérése max. 20 mm lehet! A padlófűszek és padlócsatornák mélysége mindig a végleges burkolat szintjétől értelmezendő! A d=100 mm alatti áttörések nincsenek jelölve, azok helyszíni művelettel készítenődők.	
SZAKÁG: <b>ÉPÍTÉSZET</b>	
TERVTÍPUS: <b>PÁLYÁZATI TERVDOKUMENTÁCIÓ</b>	
TARTALOM: <b>'A' ÉPÜLET MEGLÉVŐ HOMLOKZATOK I.</b>	
ELSŐ KIADÁS: <b>2017. NOVEMBER HÓ</b>	MUNKASZÁM: <b>15/2017</b>
KIADÁS DÁTUMA: <b>2017. NOVEMBER HÓ</b>	LÉPTÉK: <b>M=1:100</b>
INDEX: <b>01</b>	RAJZSZÁM: <b>M-01</b>