

GENERÁL TERVEZŐ:

CI STUDIO '90
ÉPÍTÉSZTERVEZŐ KFT

MEGBÍZÓ:

**SZABOLCS-SZATMÁR-BEREG MEGYEI
KÓRHÁZAK ÉS EGYETEMI OKTATÓKÓRHÁZ**

4400 NYÍREGYHÁZA, SZENT ISTVÁN U.68.

MUNKA MEGNEVEZÉSE:

**SZOLGÁLATI LAKÁS, ÉS NŐVÉRSZÁLLÓ 'A' ÉPÜLET
FELÚJÍTÁSA**

4900 FEHÉRGYARMAT, KOSSUTH TÉR 47. HRSZ.:804/2

ÜGYVEZETŐ IGAZGATÓ:

Tenkely Szabolcs

ÉPÍTÉSZ MUNKATÁRSÁK:

Kótai Norbert

Tomku Gergely

FELELŐS TERVEZŐ(K):

Tenkely Szabolcs

É-15-0347

TARTÓSZERKEZET:

ÉPÜLETGÉPÉSZET:

ÉPÜLETVILLAMOSSÁG:

KÖRNYEZETVÉDELEM:

ÚT-KÖZL. TECHNIKA, KÜLSŐ KÖZMŰ:

TŰZVÉDELEM:

Jelen tervdokumentáció és valamennyi melléklete a szerzői jogról szóló 1999. évi LXXVI. törvény X. fejezet 67. § - 71. §-ai hatálya alá tartozik, ennek figyelembevételével a tervdokumentáció egészének vagy bármely részének felhasználása a tervező(k) előzetes hozzájárulása nélkül tilos!

Helyszíni méretellenőrzés szükséges!
Kapcsolódó szakági tervekkel együtt kezelendő!
Problémákat a kivitelezés előtt a tervezővel egyeztetni kell!
A vb. szerkezetekben lévő utólagos áttörések csak a statikai tervek szerint kivitelezhetőek!
Az álmennyezet alsó síkja a kész padlótól értendő!
A szerkezetépítéskor a hálózat nyomvonalának egyeztetése javasolt.
A liftaknak függőleges eltérése max. 20 mm lehet!
A padlófűszek és padlócsatornák mélysége mindig a végleges burkolat szintjétől értelmezendő!
A d=100 mm alatti áttörések nincsenek jelölve, azok helyszíni művelettel készítenők.

SZAKÁG:

ÉPÍTÉSZET

TERVTÍPUS:

PÁLYÁZATI TERVDOKUMENTÁCIÓ

TARTALOM:

'A' ÉPÜLET TERVEZETT HOMLOKZATOK II.

ELSŐ KIADÁS:

2017. NOVEMBER HÓ

MUNKASZÁM:

15/2017

KIADÁS DÁTUMA:

2017. NOVEMBER HÓ

LÉPTÉK:


M=1:100

INDEX:


RAJZSZÁM:

01

E-02

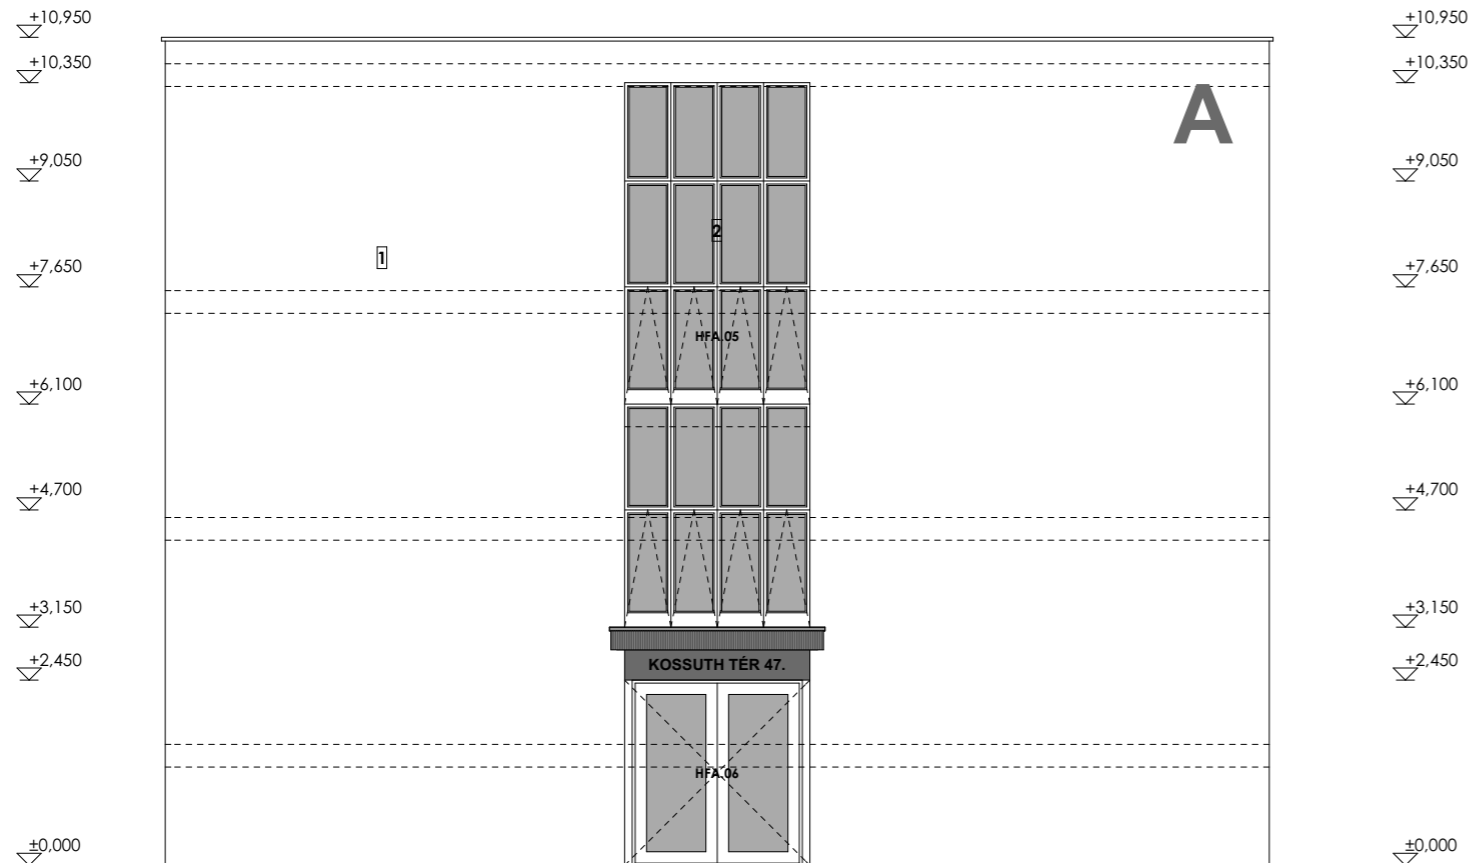

ÉSZAKI HOMLOKZAT

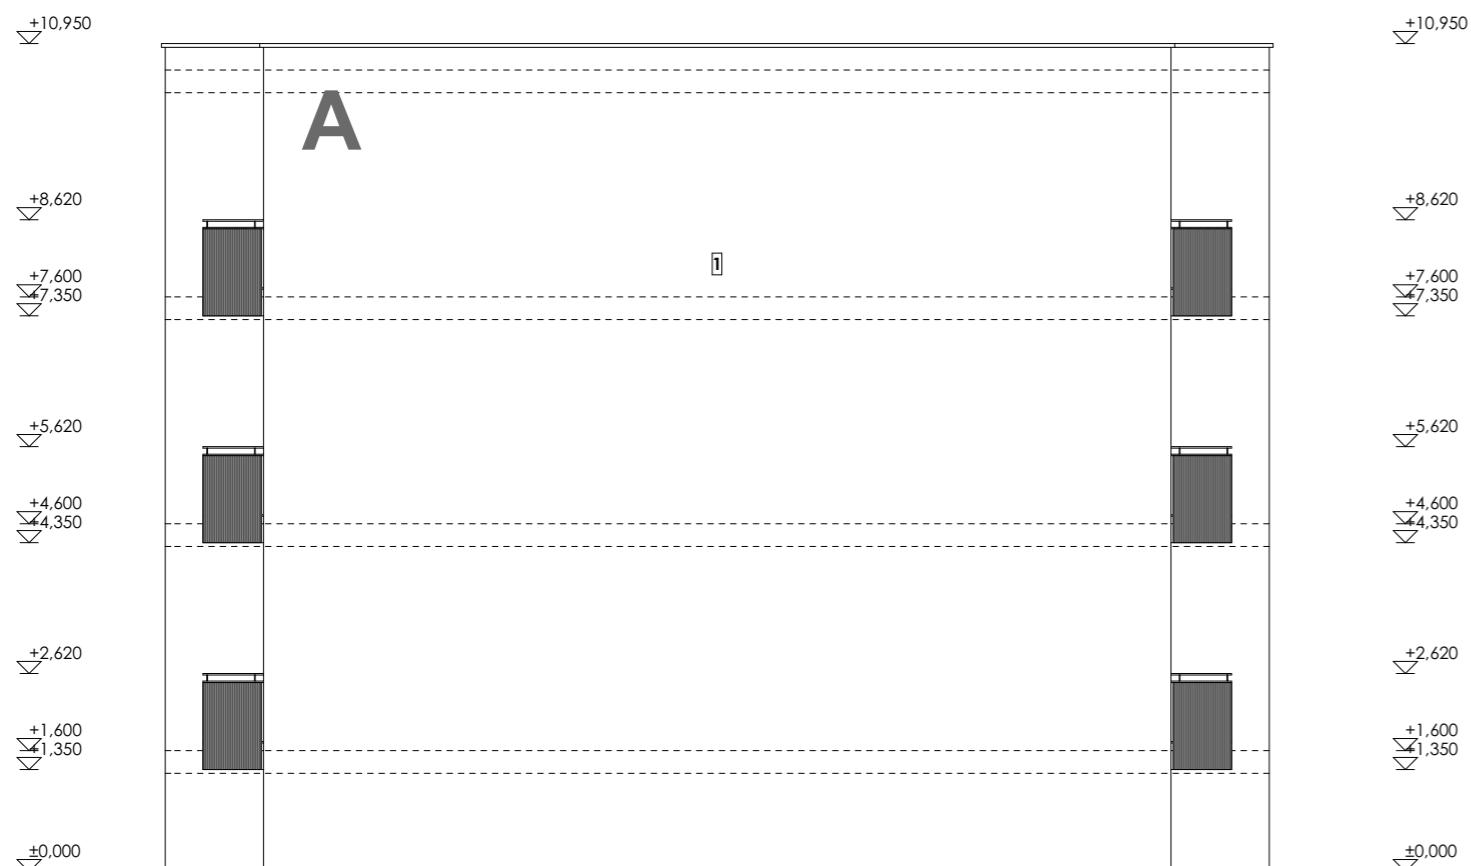

DÉLI HOMLOKZAT

- 1 FOKOZOTT LÉGZÁRÁSÚ, HŐSZIGETELŐ ÜVEGEZÉSŰ MŰANYAG NYÍLÁSZÁRÓ SZERKEZET FEHÉR SZÍNEN
- 2 HOMLOKZATI HŐSZIGETELŐ DRYVIT RENDSZER (A SZÍNEZÉST A FŐÉPÍTÉSSZEL EGYEZTETNI ÉS JÓVÁHAGYATNI KELL!)